


GEWERBEGEBIET Gauß'scher Bogen

neues Logistikgebäude
29646 Bispingen, Germany
53°5'55.58"N 9°59'22.48"E

Vereinfach
Öffentliche A
Beteiligung d
Stand: 22.08

PROJEKT INFORMATION/LEGENDE

	Land/Grundstück	39.831 m ²
AVAILABLE/VERFÜGBAR		
	Warehouse area/Hallenfläche	17.135 m ²
	Office/Büro EG	152 m ²
	Office/Büro Mezzanin	1.027 m ²
	Mezzanin	1.809 m ²
	Systems/Technik	288 m ²
	Gate house/Pförtner	0 m ²
Dock doors/Docktore mit Überladebr. 28 Stück		
Drive in ramps/ebenerdige Tore 2 Stück		
Truck parking spaces/LKW Stellplätze 23 Stück		
Car parking spaces/PKW Stellplätze 105 Stück		
	HGV Concrete/Beton	8.863 m ²
	HGV Asphalt	0 m ²
	Cars/PKW Asphalt	2.934 m ²
	Pedestrian path/Fußweg	129 m ²
	Fire track/Feuerwehrumfahrt	1.180 m ²
	Green area/Grünfläche	9.150 m ²
	percent/Anteil (GRZ)	26,0 % (0,74)

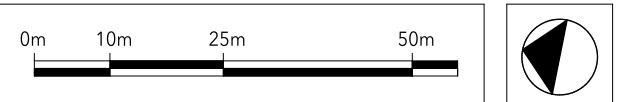


Skyper 18 OG
Taunusanlage 1
D-60329 Frankfurt



AUSSENANLAGEN

10.02.2020

V2.01

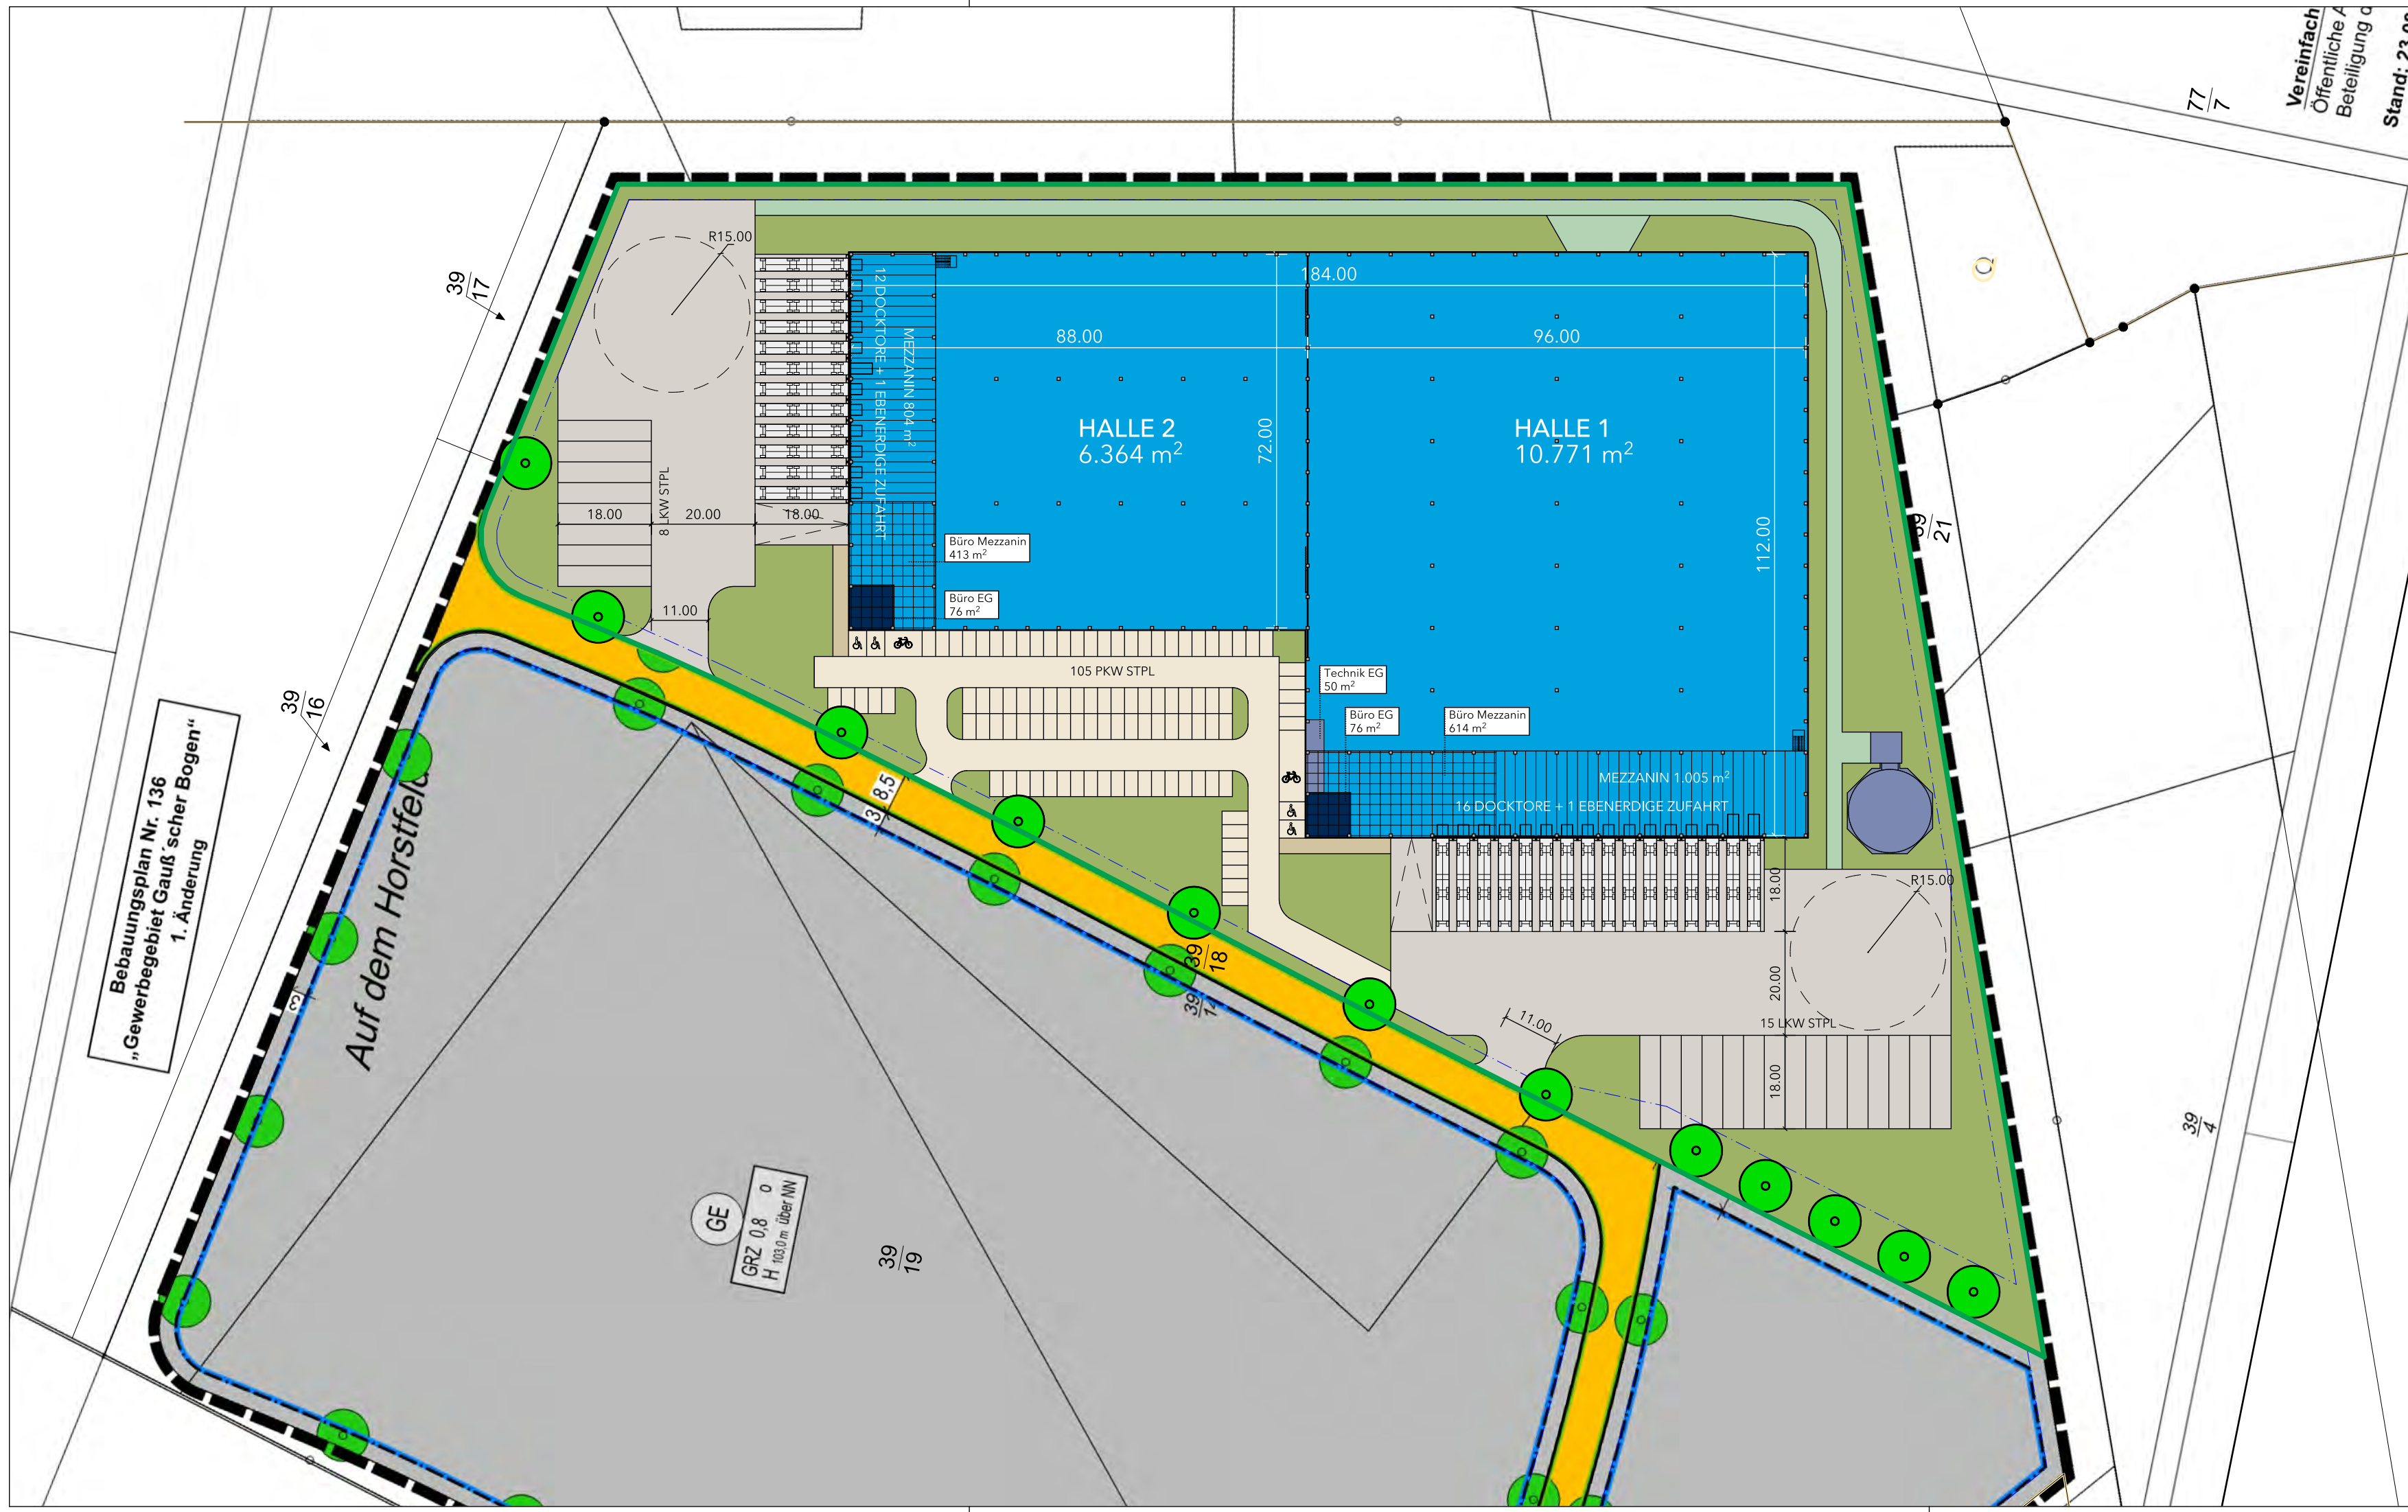

Bebauungsplan Nr. 136
"Gewerbegebiet Gauß'scher Bogen"
1. Änderung

Auf dem Horstfeld

GE
GRZ 0,8
H 103,0m über NN